

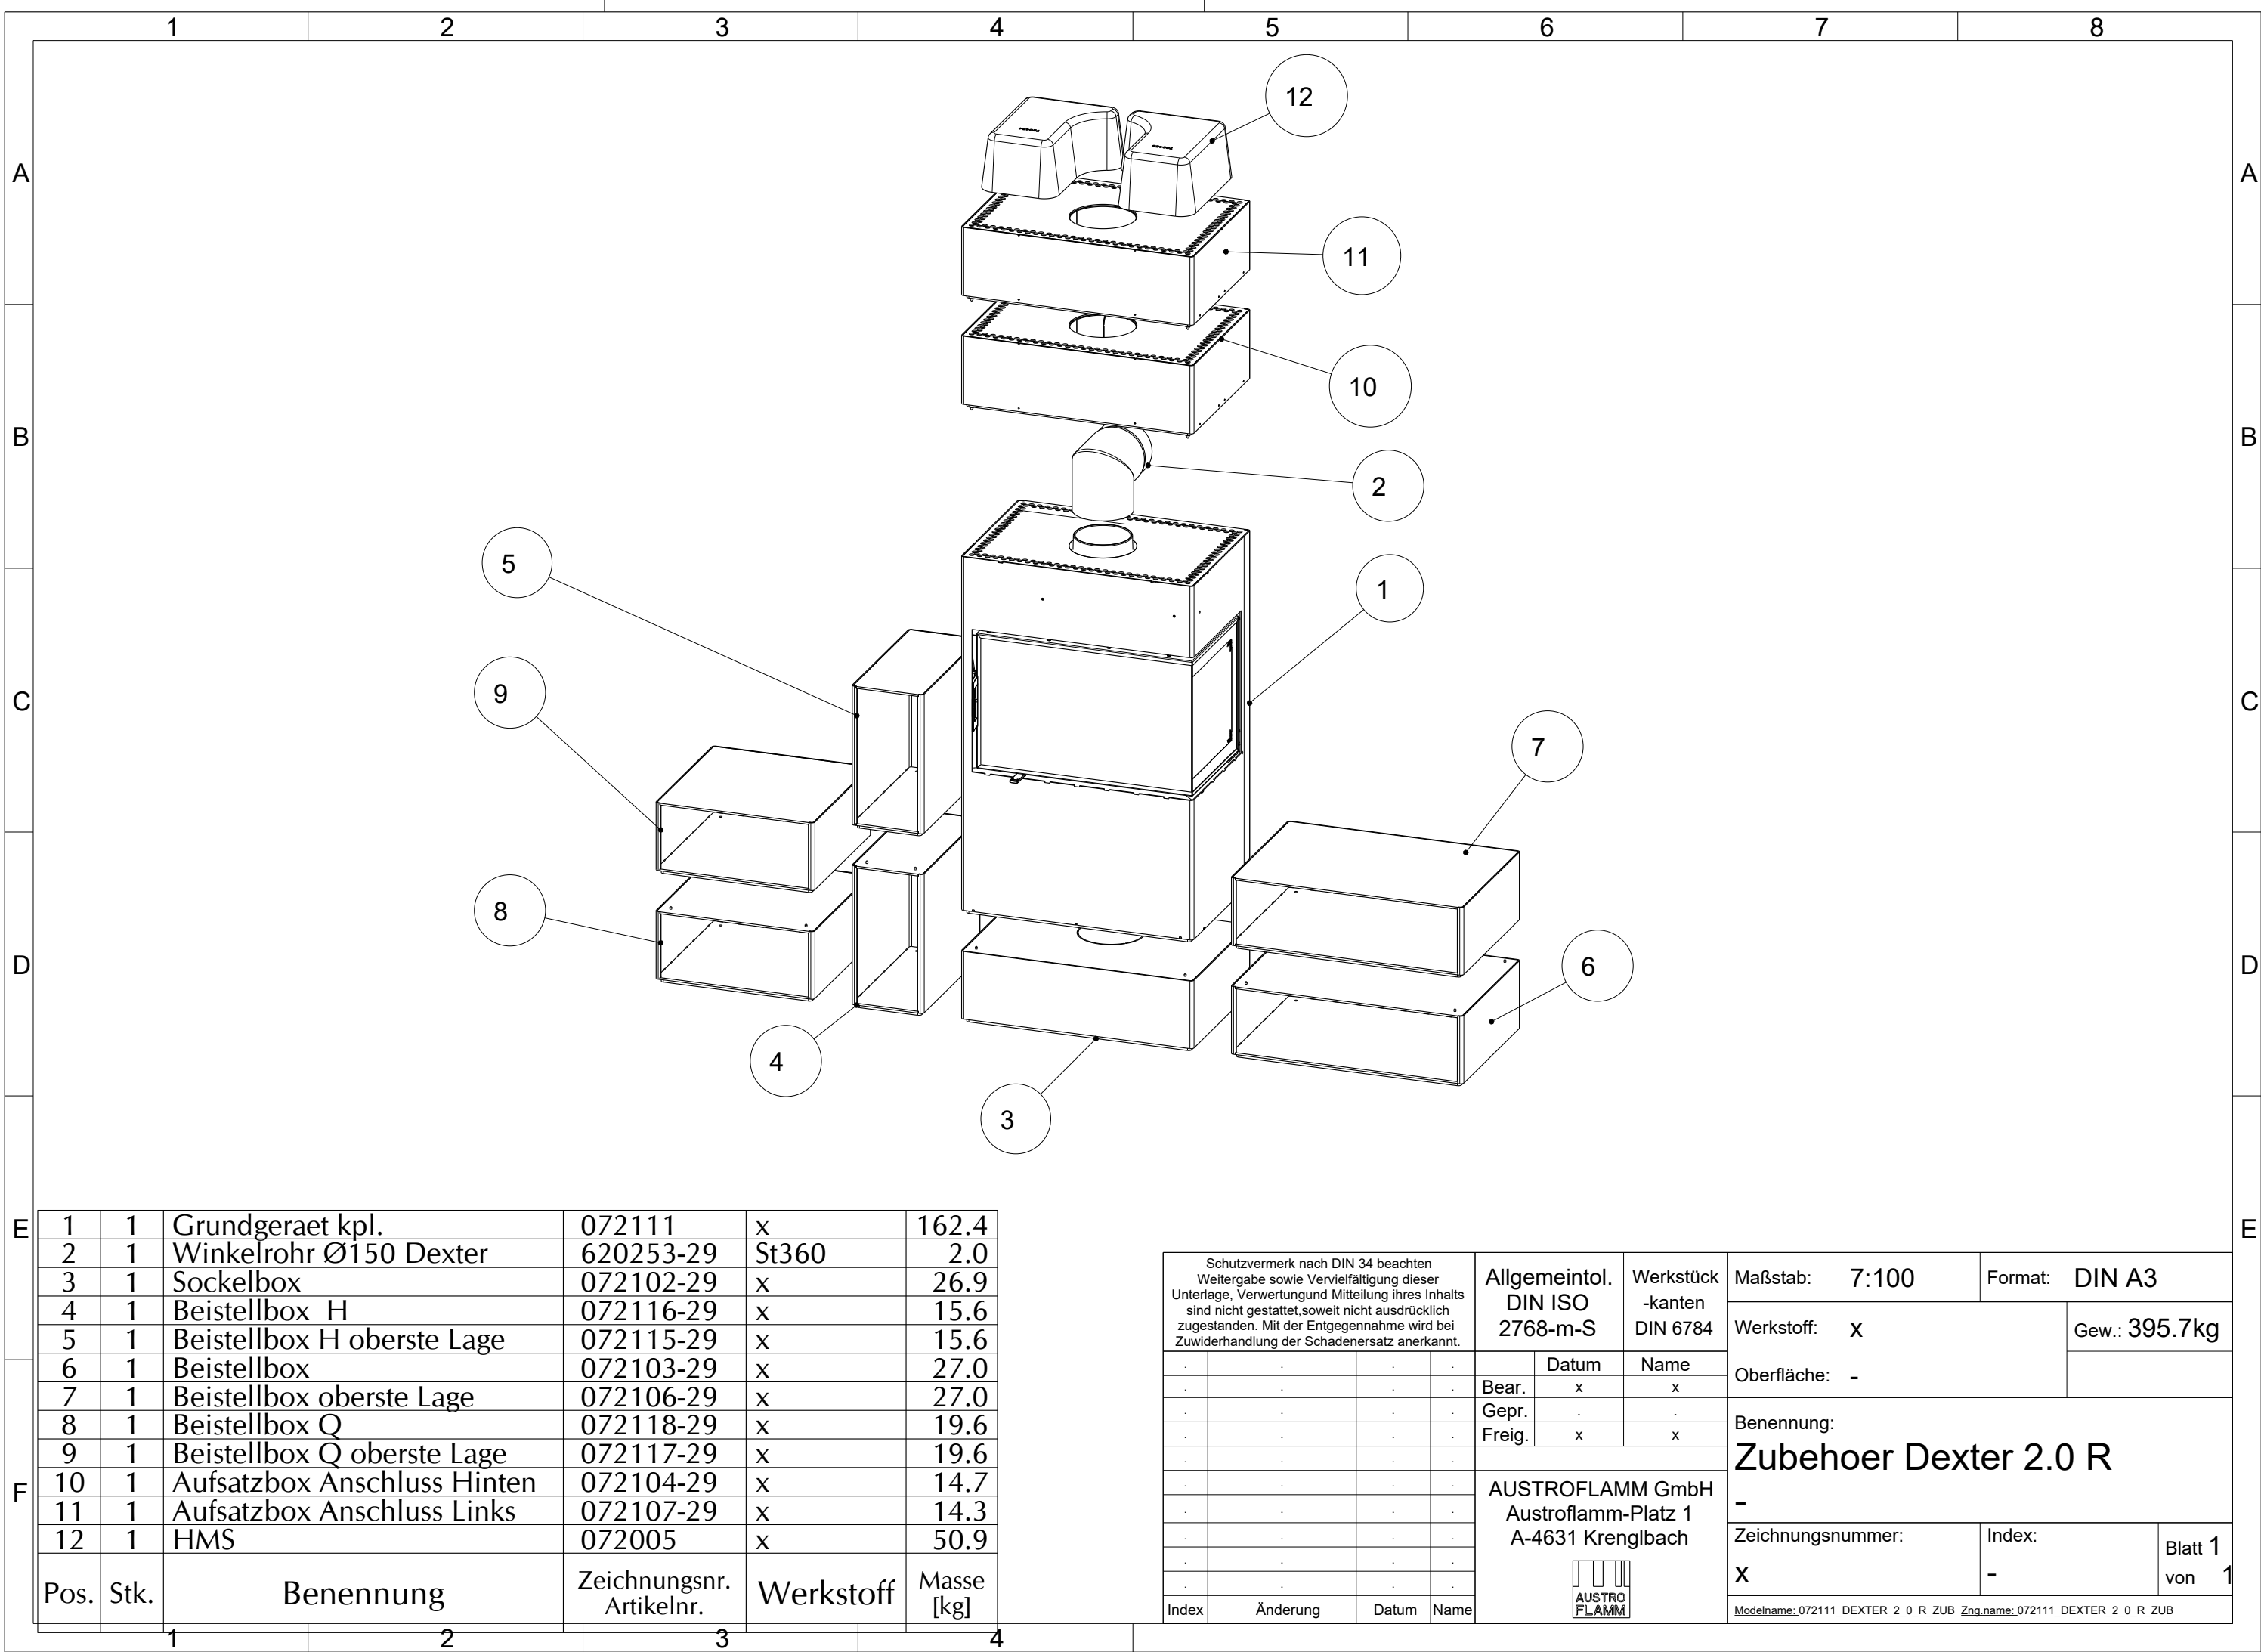
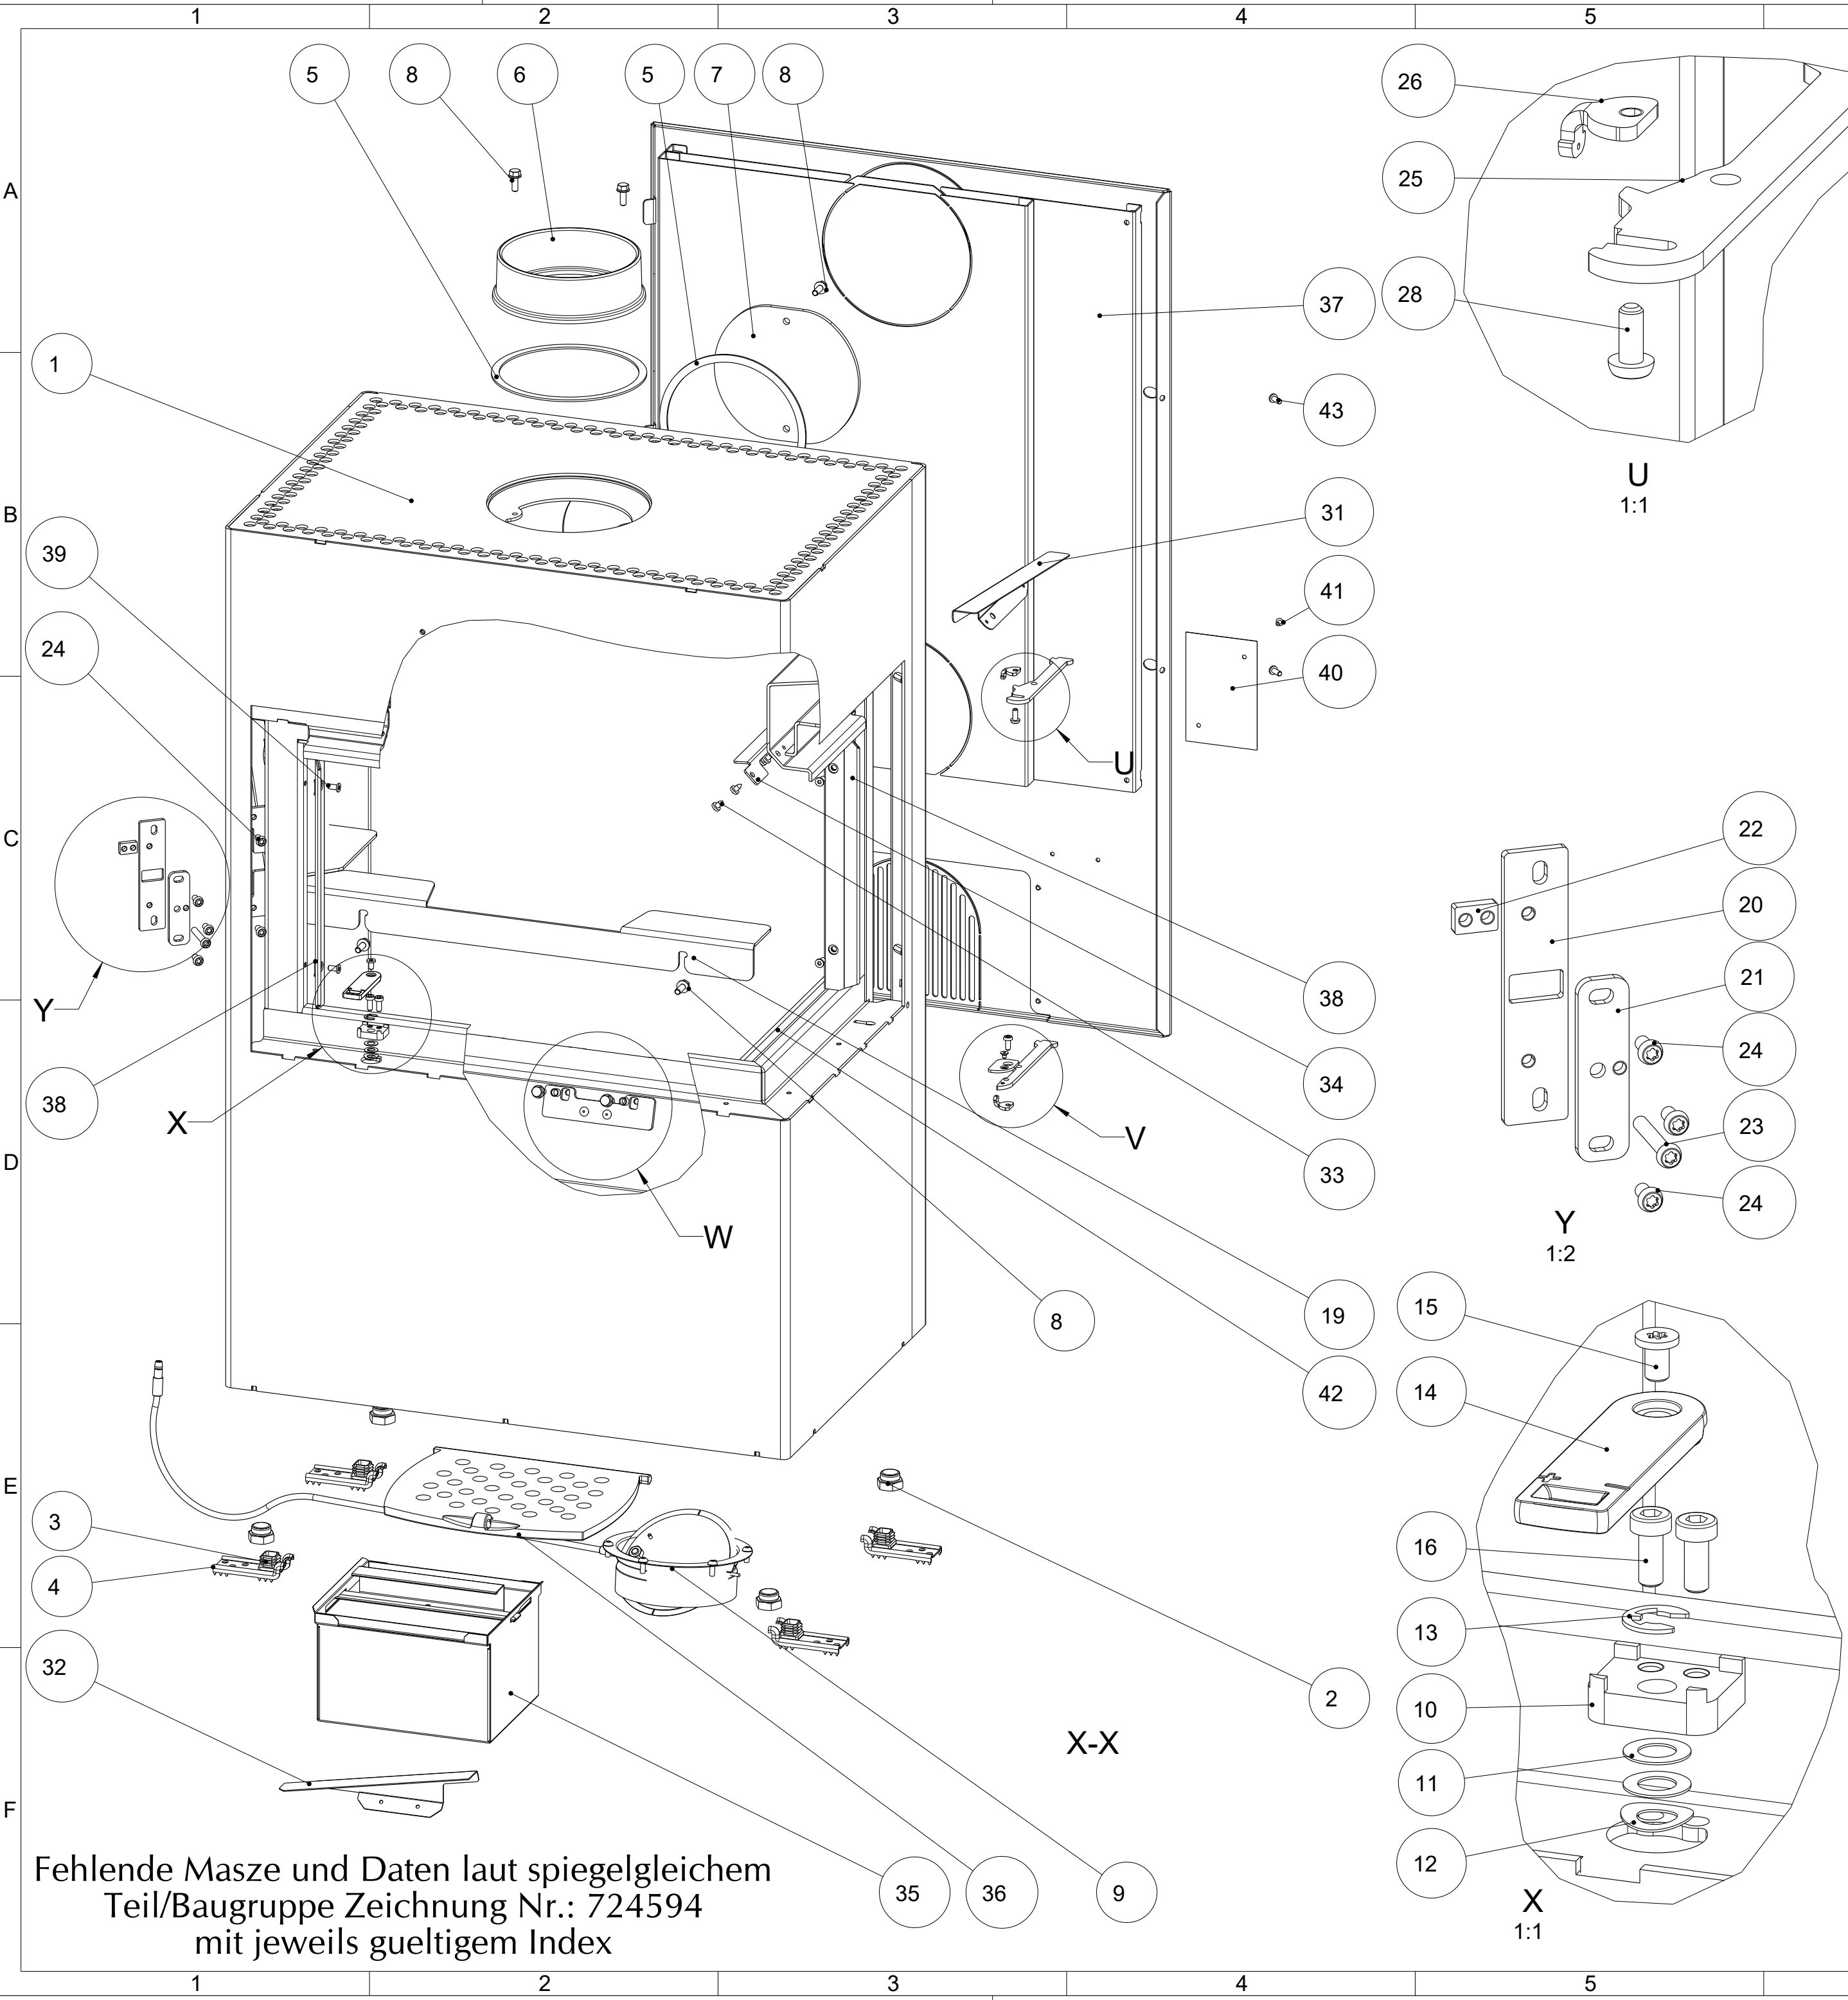
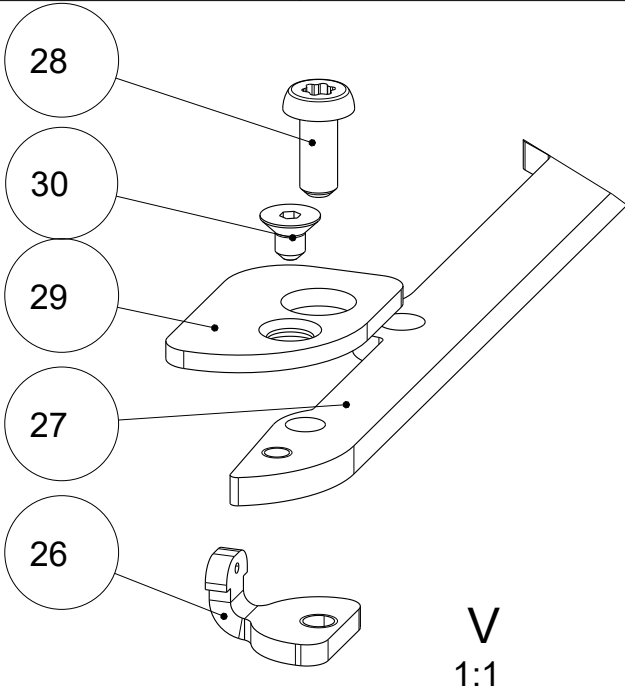


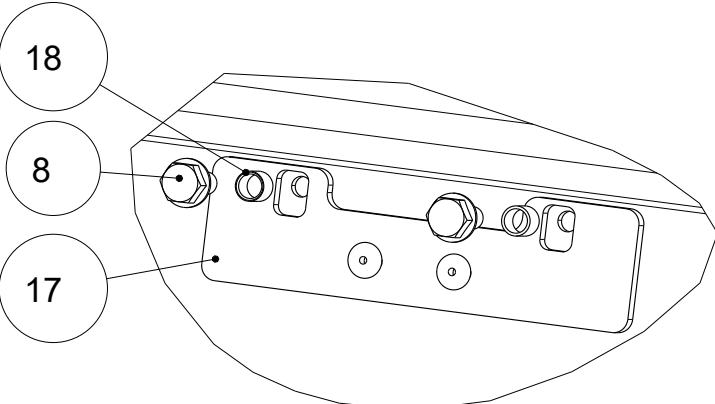


E	1	1	Grundgeraet kpl.	072111	x	162.4
	2	1	Winkelrohr Ø150 Dexter	620253-29	St360	2.0
	3	1	Sockelbox	072102-29	x	26.9
	4	1	Beistellbox H	072116-29	x	15.6
	5	1	Beistellbox H oberste Lage	072115-29	x	15.6
	6	1	Beistellbox	072103-29	x	27.0
	7	1	Beistellbox oberste Lage	072106-29	x	27.0
	8	1	Beistellbox Q	072118-29	x	19.6
	9	1	Beistellbox Q oberste Lage	072117-29	x	19.6
	10	1	Aufsatzbox Anschluss Hinten	072104-29	x	14.7
	11	1	Aufsatzbox Anschluss Links	072107-29	x	14.3
	12	1	HMS	072005	x	50.9
F	Pos.	Stk.	Benennung	Zeichnungsnr. Artikelnr.	Werkstoff	Masse [kg]
	1	2	3			4

Schutzvermerk nach DIN 34 beachten Weitergabe sowie Vervielfältigung dieser Unterlage, Verwertung und Mitteilung ihres Inhalts sind nicht gestattet, soweit nicht ausdrücklich zugestanden. Mit der Entgegennahme wird bei Zu widerhandlung der Schadenersatz anerkannt.				Allgemeintol. DIN ISO 2768-m-S		Werkstück -kanten DIN 6784		Maßstab: 7:100		Format: DIN A3	
				Datum		Name		Werkstoff: x		Gew.: 395.7kg	
				Bear.		x		Oberfläche: -			
				Gepr.		.					
				Freig.		x					

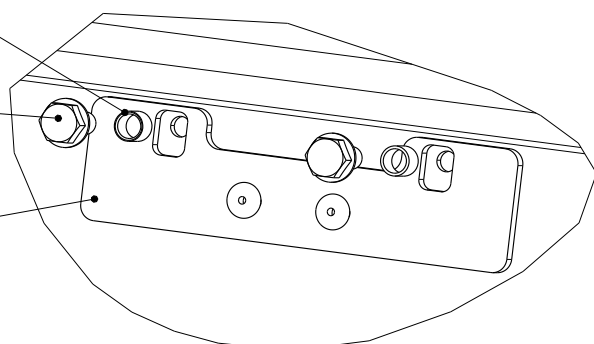

6			7			8	
	
V 1:1			W 1:2	
<table><tr><td>1</td><td>1</td><td>Korpus ges</td><td>724613-29</td><td>x</td><td></td><td>89.441</td></tr><tr><td>2</td><td>4</td><td>Regalfuss</td><td>720449</td><td>Polyamid</td><td></td><td>0.007</td></tr><tr><td>3</td><td>4</td><td>Lamellengleiter 20x20</td><td>718375</td><td>PE</td><td></td><td>0.003</td></tr><tr><td>4</td><td>4</td><td>Transportsicherung</td><td>718871-95</td><td>1.0038 elo-vz</td><td></td><td>0.041</td></tr><tr><td>5</td><td>2</td><td>Flachdichtung 8x2x480(Schwarz)</td><td>710096</td><td>Textilglas</td><td></td><td>0.008</td></tr><tr><td>6</td><td>1</td><td>RR-Stutzen 150</td><td>714257</td><td>GG20</td><td></td><td>1.120</td></tr><tr><td>7</td><td>1</td><td>RR Abdeckung Stahl</td><td>720460-29</td><td>1.0038</td><td></td><td>0.745</td></tr><tr><td>8</td><td>9</td><td>Taptite SKS M6x16</td><td>718109-92</td><td>Stahl</td><td>DIN7500D</td><td>0.008</td></tr><tr><td>9</td><td>1</td><td>Zuluftklappe rund Ø125 L610 kpl.</td><td>719577</td><td>-</td><td></td><td>0.549</td></tr><tr><td>10</td><td>1</td><td>Adapterführung</td><td>719254-92</td><td>1.0038</td><td></td><td>0.029</td></tr><tr><td>11</td><td>2</td><td>P-Scheibe 8x14x0,5</td><td>718461</td><td>Stahl</td><td>DIN988</td><td>0.000</td></tr><tr><td>12</td><td>1</td><td>Federscheibe f. M8</td><td>718470-92</td><td>HV420-520</td><td>DIN137</td><td>0.000</td></tr><tr><td>13</td><td>1</td><td>Sich.-scheibe Ø7</td><td>718597-92</td><td>Federst.</td><td>DIN6799</td><td>0.001</td></tr><tr><td>14</td><td>1</td><td>Luftsteller schwarz</td><td>361088</td><td>Z410</td><td></td><td>0.034</td></tr><tr><td>15</td><td>1</td><td>ISR-Schr. m.n.K. M5x8</td><td>718045-98</td><td>10.9</td><td>BN1206</td><td>0.002</td></tr><tr><td>16</td><td>2</td><td>ISK-ZK-Schr. M5x12</td><td>718442-92</td><td>8.8</td><td>DIN6912</td><td>0.003</td></tr><tr><td>17</td><td>1</td><td>Primaerklappe kpl.</td><td>717747</td><td>-</td><td></td><td>0.131</td></tr><tr><td>18</td><td>2</td><td>Distanz 6.5x8x7.5</td><td>712942-92</td><td>1.0038</td><td></td><td>0.001</td></tr><tr><td>19</td><td>1</td><td>Keramottstütze u</td><td>720475-29</td><td>1.0038</td><td></td><td>1.160</td></tr><tr><td>20</td><td>1</td><td>Verschlusskonsole</td><td>720381-29</td><td>1.0038</td><td></td><td>0.090</td></tr><tr><td>21</td><td>1</td><td>Verschlussplättchen</td><td>720386-29</td><td>1.0038</td><td></td><td>0.049</td></tr><tr><td>22</td><td>1</td><td>Schraubenklemme</td><td>720382-92</td><td>1.0038</td><td></td><td>0.007</td></tr><tr><td>23</td><td>1</td><td>ISR LKS M6x40</td><td>718376-92</td><td>10.9</td><td>ISO7380</td><td>0.011</td></tr><tr><td>24</td><td>5</td><td>ISR LKS M6x12</td><td>718164-92</td><td>10.9</td><td>ISO7380</td><td>0.004</td></tr><tr><td>25</td><td>1</td><td>Scharnierlager oben</td><td>724610-92</td><td>1.0038</td><td></td><td>0.064</td></tr><tr><td>26</td><td>2</td><td>Gewindeplättchen gebogen</td><td>771226-29</td><td>1.0038</td><td></td><td>0.006</td></tr><tr><td>27</td><td>1</td><td>Scharnierlager unten</td><td>724609-92</td><td>1.0038</td><td></td><td>0.052</td></tr><tr><td>28</td><td>2</td><td>ISR LKS M5x12</td><td>718041-92</td><td>10.9</td><td>ISO7380</td><td>0.003</td></tr><tr><td>29</td><td>1</td><td>Federnabdeckung</td><td>719214-29</td><td>1.0038</td><td></td><td>0.012</td></tr><tr><td>30</td><td>1</td><td>Senkschr.m.ISK M4x6</td><td>718502-92</td><td>10.9</td><td>DIN7991</td><td>0.001</td></tr><tr><td>31</td><td>1</td><td>Kanalteiler re</td><td>720497-29</td><td>1.0038</td><td></td><td>0.100</td></tr><tr><td>32</td><td>1</td><td>Kanalteiler li</td><td>719256-29</td><td>1.0038</td><td></td><td>0.078</td></tr><tr><td>33</td><td>6</td><td>LK-Ble.Schr. KS 4.8x9.5</td><td>718113-92</td><td>Stahl</td><td>DIN7981C</td><td>0.002</td></tr><tr><td>34</td><td>1</td><td>Zugplattenauflage</td><td>720387-15</td><td>1.4301</td><td></td><td>0.055</td></tr><tr><td>35</td><td>1</td><td>Aschenbox kpl</td><td>716608</td><td>-</td><td></td><td>1.289</td></tr><tr><td>36</td><td>1</td><td>Rost</td><td>716408</td><td>GG20</td><td></td><td>2.784</td></tr><tr><td>37</td><td>1</td><td>Rückwand kompl.</td><td>724607</td><td>x</td><td></td><td>16.711</td></tr><tr><td>38</td><td>2</td><td>Strahlschutz</td><td>720384</td><td>1.0038 feuer-alum</td><td></td><td>0.255</td></tr><tr><td>39</td><td>4</td><td>ISR-Schr. m.n.K. M5x10</td><td>718633-15</td><td>10.9 A2</td><td>BN1206</td><td>0.002</td></tr><tr><td>40</td><td>1</td><td>Typenschild</td><td>940256</td><td>Aluminium</td><td></td><td>0.013</td></tr><tr><td>41</td><td>2</td><td>Blindniete A Ø4.0x6.1</td><td>718344-91</td><td>1.0038</td><td>DIN7337</td><td>0.001</td></tr><tr><td>42</td><td>1</td><td>Flachdichtung 5x10x315</td><td>718438</td><td>Textilglas</td><td></td><td>0.016</td></tr><tr><td>43</td><td>2</td><td>ISR-Schr. m.n.K. M5x12</td><td>718044-92</td><td>10.9</td><td>BN1206</td><td>0.003</td></tr></table>									1	1	Korpus ges	724613-29	x		89.441	2	4	Regalfuss	720449	Polyamid		0.007	3	4	Lamellengleiter 20x20	718375	PE		0.003	4	4	Transportsicherung	718871-95	1.0038 elo-vz		0.041	5	2	Flachdichtung 8x2x480(Schwarz)	710096	Textilglas		0.008	6	1	RR-Stutzen 150	714257	GG20		1.120	7	1	RR Abdeckung Stahl	720460-29	1.0038		0.745	8	9	Taptite SKS M6x16	718109-92	Stahl	DIN7500D	0.008	9	1	Zuluftklappe rund Ø125 L610 kpl.	719577	-		0.549	10	1	Adapterführung	719254-92	1.0038		0.029	11	2	P-Scheibe 8x14x0,5	718461	Stahl	DIN988	0.000	12	1	Federscheibe f. M8	718470-92	HV420-520	DIN137	0.000	13	1	Sich.-scheibe Ø7	718597-92	Federst.	DIN6799	0.001	14	1	Luftsteller schwarz	361088	Z410		0.034	15	1	ISR-Schr. m.n.K. M5x8	718045-98	10.9	BN1206	0.002	16	2	ISK-ZK-Schr. M5x12	718442-92	8.8	DIN6912	0.003	17	1	Primaerklappe kpl.	717747	-		0.131	18	2	Distanz 6.5x8x7.5	712942-92	1.0038		0.001	19	1	Keramottstütze u	720475-29	1.0038		1.160	20	1	Verschlusskonsole	720381-29	1.0038		0.090	21	1	Verschlussplättchen	720386-29	1.0038		0.049	22	1	Schraubenklemme	720382-92	1.0038		0.007	23	1	ISR LKS M6x40	718376-92	10.9	ISO7380	0.011	24	5	ISR LKS M6x12	718164-92	10.9	ISO7380	0.004	25	1	Scharnierlager oben	724610-92	1.0038		0.064	26	2	Gewindeplättchen gebogen	771226-29	1.0038		0.006	27	1	Scharnierlager unten	724609-92	1.0038		0.052	28	2	ISR LKS M5x12	718041-92	10.9	ISO7380	0.003	29	1	Federnabdeckung	719214-29	1.0038		0.012	30	1	Senkschr.m.ISK M4x6	718502-92	10.9	DIN7991	0.001	31	1	Kanalteiler re	720497-29	1.0038		0.100	32	1	Kanalteiler li	719256-29	1.0038		0.078	33	6	LK-Ble.Schr. KS 4.8x9.5	718113-92	Stahl	DIN7981C	0.002	34	1	Zugplattenauflage	720387-15	1.4301		0.055	35	1	Aschenbox kpl	716608	-		1.289	36	1	Rost	716408	GG20		2.784	37	1	Rückwand kompl.	724607	x		16.711	38	2	Strahlschutz	720384	1.0038 feuer-alum		0.255	39	4	ISR-Schr. m.n.K. M5x10	718633-15	10.9 A2	BN1206	0.002	40	1	Typenschild	940256	Aluminium		0.013	41	2	Blindniete A Ø4.0x6.1	718344-91	1.0038	DIN7337	0.001	42	1	Flachdichtung 5x10x315	718438	Textilglas		0.016	43	2	ISR-Schr. m.n.K. M5x12	718044-92	10.9	BN1206	0.003
1	1	Korpus ges	724613-29	x		89.441	
2	4	Regalfuss	720449	Polyamid		0.007	
3	4	Lamellengleiter 20x20	718375	PE		0.003	
4	4	Transportsicherung	718871-95	1.0038 elo-vz		0.041	
5	2	Flachdichtung 8x2x480(Schwarz)	710096	Textilglas		0.008	
6	1	RR-Stutzen 150	714257	GG20		1.120	
7	1	RR Abdeckung Stahl	720460-29	1.0038		0.745	
8	9	Taptite SKS M6x16	718109-92	Stahl	DIN7500D	0.008	
9	1	Zuluftklappe rund Ø125 L610 kpl.	719577	-		0.549	
10	1	Adapterführung	719254-92	1.0038		0.029	
11	2	P-Scheibe 8x14x0,5	718461	Stahl	DIN988	0.000	
12	1	Federscheibe f. M8	718470-92	HV420-520	DIN137	0.000	
13	1	Sich.-scheibe Ø7	718597-92	Federst.	DIN6799	0.001	
14	1	Luftsteller schwarz	361088	Z410		0.034	
15	1	ISR-Schr. m.n.K. M5x8	718045-98	10.9	BN1206	0.002	
16	2	ISK-ZK-Schr. M5x12	718442-92	8.8	DIN6912	0.003	
17	1	Primaerklappe kpl.	717747	-		0.131	
18	2	Distanz 6.5x8x7.5	712942-92	1.0038		0.001	
19	1	Keramottstütze u	720475-29	1.0038		1.160	
20	1	Verschlusskonsole	720381-29	1.0038		0.090	
21	1	Verschlussplättchen	720386-29	1.0038		0.049	
22	1	Schraubenklemme	720382-92	1.0038		0.007	
23	1	ISR LKS M6x40	718376-92	10.9	ISO7380	0.011	
24	5	ISR LKS M6x12	718164-92	10.9	ISO7380	0.004	
25	1	Scharnierlager oben	724610-92	1.0038		0.064	
26	2	Gewindeplättchen gebogen	771226-29	1.0038		0.006	
27	1	Scharnierlager unten	724609-92	1.0038		0.052	
28	2	ISR LKS M5x12	718041-92	10.9	ISO7380	0.003	
29	1	Federnabdeckung	719214-29	1.0038		0.012	
30	1	Senkschr.m.ISK M4x6	718502-92	10.9	DIN7991	0.001	
31	1	Kanalteiler re	720497-29	1.0038		0.100	
32	1	Kanalteiler li	719256-29	1.0038		0.078	
33	6	LK-Ble.Schr. KS 4.8x9.5	718113-92	Stahl	DIN7981C	0.002	
34	1	Zugplattenauflage	720387-15	1.4301		0.055	
35	1	Aschenbox kpl	716608	-		1.289	
36	1	Rost	716408	GG20		2.784	
37	1	Rückwand kompl.	724607	x		16.711	
38	2	Strahlschutz	720384	1.0038 feuer-alum		0.255	
39	4	ISR-Schr. m.n.K. M5x10	718633-15	10.9 A2	BN1206	0.002	
40	1	Typenschild	940256	Aluminium		0.013	
41	2	Blindniete A Ø4.0x6.1	718344-91	1.0038	DIN7337	0.001	
42	1	Flachdichtung 5x10x315	718438	Textilglas		0.016	
43	2	ISR-Schr. m.n.K. M5x12	718044-92	10.9	BN1206	0.003	
Pos. Stk.		Benennung		Zeichnungsnr. Artike		Werkstoff		Norm		Masse [kg]	
1 2 3 4 5 6 7 8 9 10 11 12 13 14 15 16 17 18 19 20 21 22 23 24 25 26 27 28 29 30 31 32 33 34 35 36 37 38 39 40 41 42 43 44 1 2 3 1 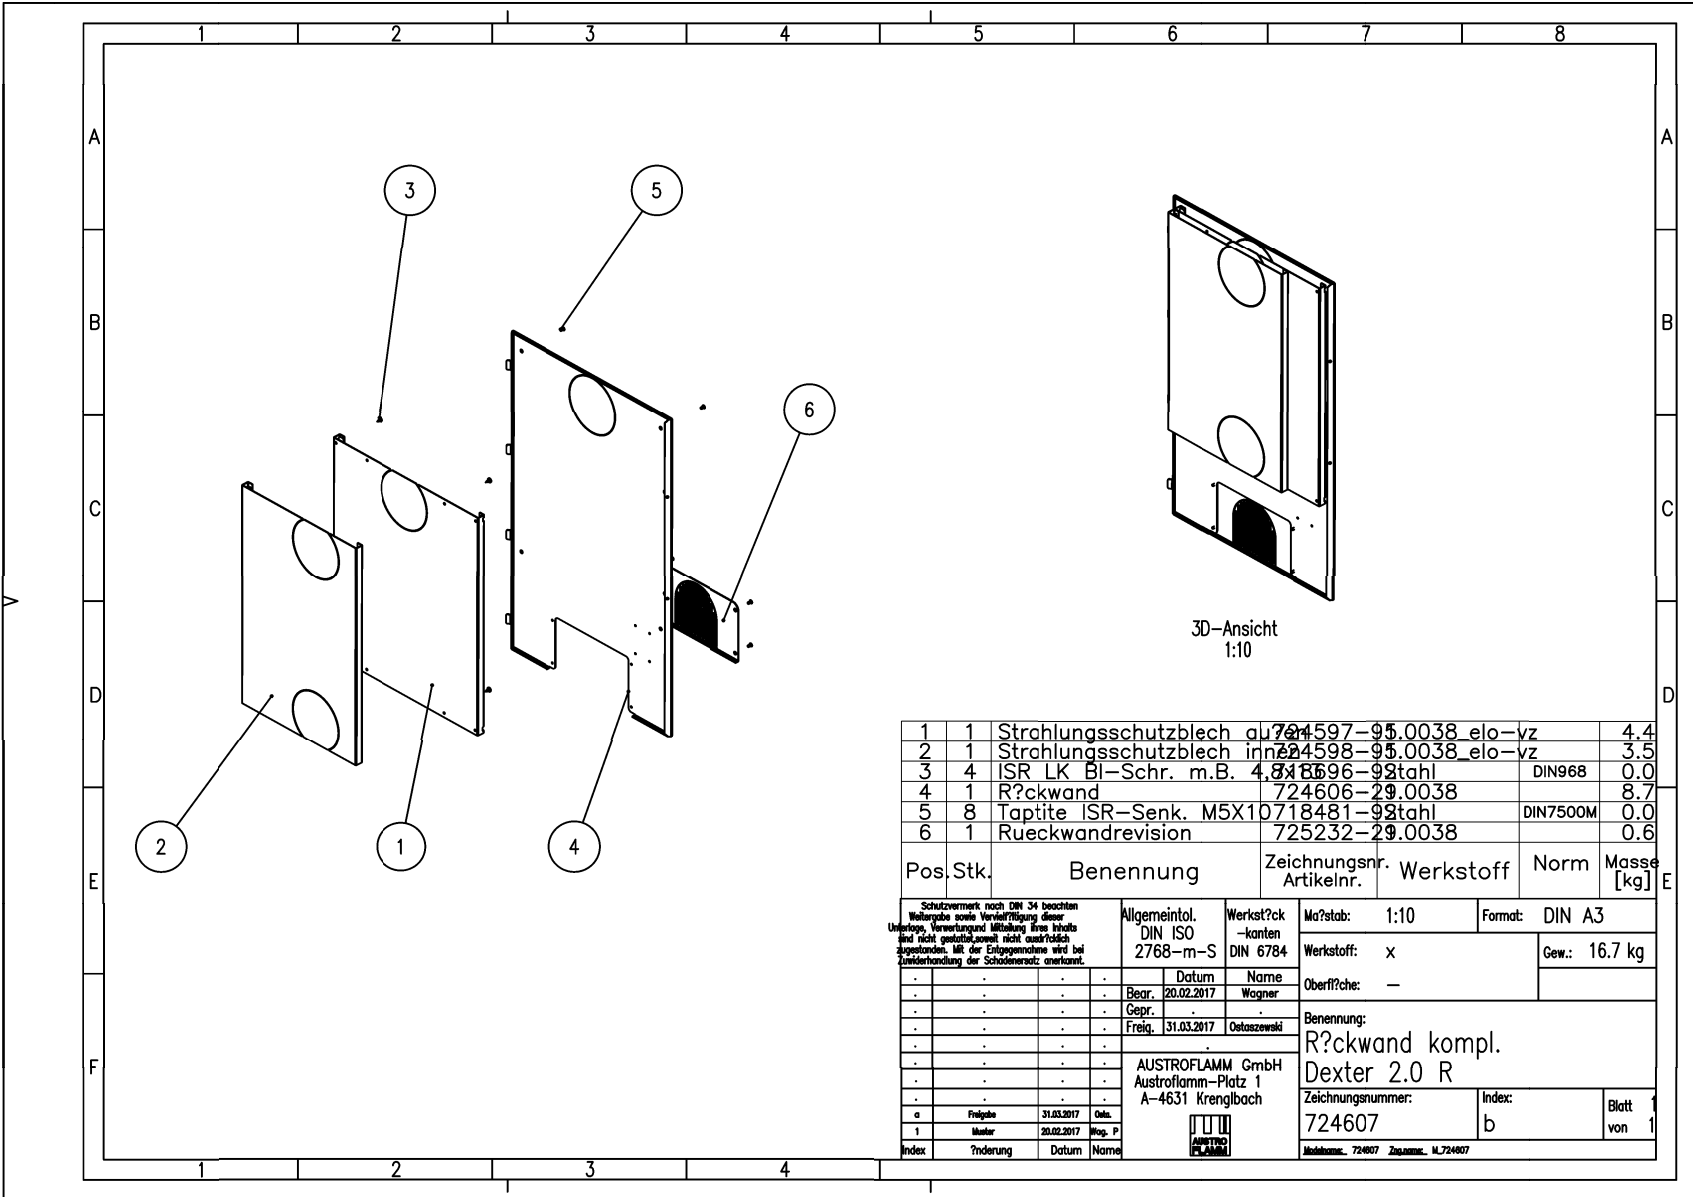

3D-Ansicht
1:10

1	1	Strahlungsschutzblech außen	724597-95.0038_elo-vz	4.4	
2	1	Strahlungsschutzblech innen	724598-95.0038_elo-vz	3.5	
3	4	ISR LK BI-Schr. m.B. 4,8x8,6	724596-92stahl	DIN968	0.0
4	1	Rückwand	724606-29.0038		8.7
5	8	Taptite ISR-Senk. M5X10	7218481-92stahl	DIN7500M	0.0
6	1	Rueckwandrevision	725232-29.0038		0.6

Pos.	Stk.	Benennung	Zeichnungsnr. Artikelnr.	Werkstoff	Norm	Masse [kg]
Schutzvermerk nach DIN 34 beachten Weitergabe sowie Vervielfältigung dieser Unterlage, Vervielfältigung und Verbreitung sind nicht gestattet, soweit nicht ausdrücklich zugestanden. Mit der Entgegennahme wird bei Zurückverhandlung der Schadensersatz anerkannt. Allgemeintol. DIN ISO 2768-m-S Werkstoff? -kanten DIN 6784 Maßstab: 1:10 Format: DIN A3 Datum 20.02.2017 Name Wagner Bearb. Gepr. Freig. 31.03.2017 Ostaszewski AUSTROFLAMM GmbH Austroflam-Platz 1 A-4631 Krenglbach Blatt von 1 Benennung: Rückwand kompl. Dexter 2.0 R Zeichnungsnummer: 724607 Index: b Blatt von 1 Modellname: 724607 Zustimmung: M.724607						

