



Ansicht von unten

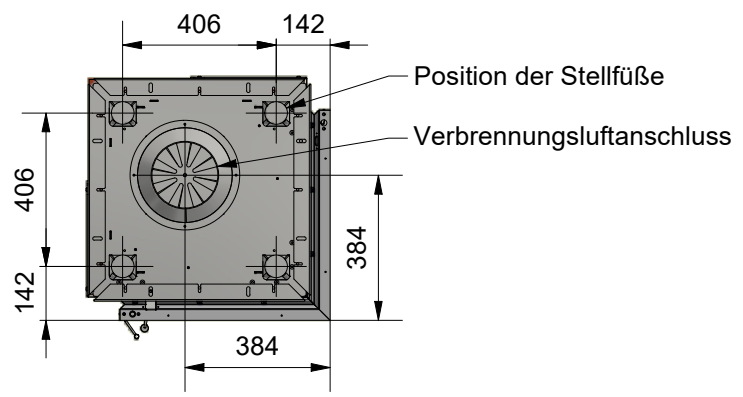

Alle Höhenangaben gelten bei einer Mörtelfugenstärke von 3 mm, einer Fasermattenstärke von 3 mm (im zusammengedrückten Zustand) und vollständig nach unten geschraubtem Grundgestell.

*) Für die Montage des Herdkranzes können die Hüllensteine auf die gewünschte Höhe zugeschnitten werden.

Beachten Sie dabei die Anschlusshöhe des KMS.

 Von Hafnern - Für Hafner.	Gezeichnet maurer	Datum 10.02.2022	Maßstab 1 : 20	Material
	Gesetzlicher Eigentümer ORTNER GmbH	Z. Nr.: 25_SE11-N-H_0554_220209		
SE11-56/56/42-N-H links/rechts				A4
ORTNER GmbH A-3382 Loosdorf, Hürmer Straße 36, Tel.: +43(0)2754/2707, Fax.: +43(0)2754/2708 e-mail: office@ortner-cc.at, www.ortner-cc.at				